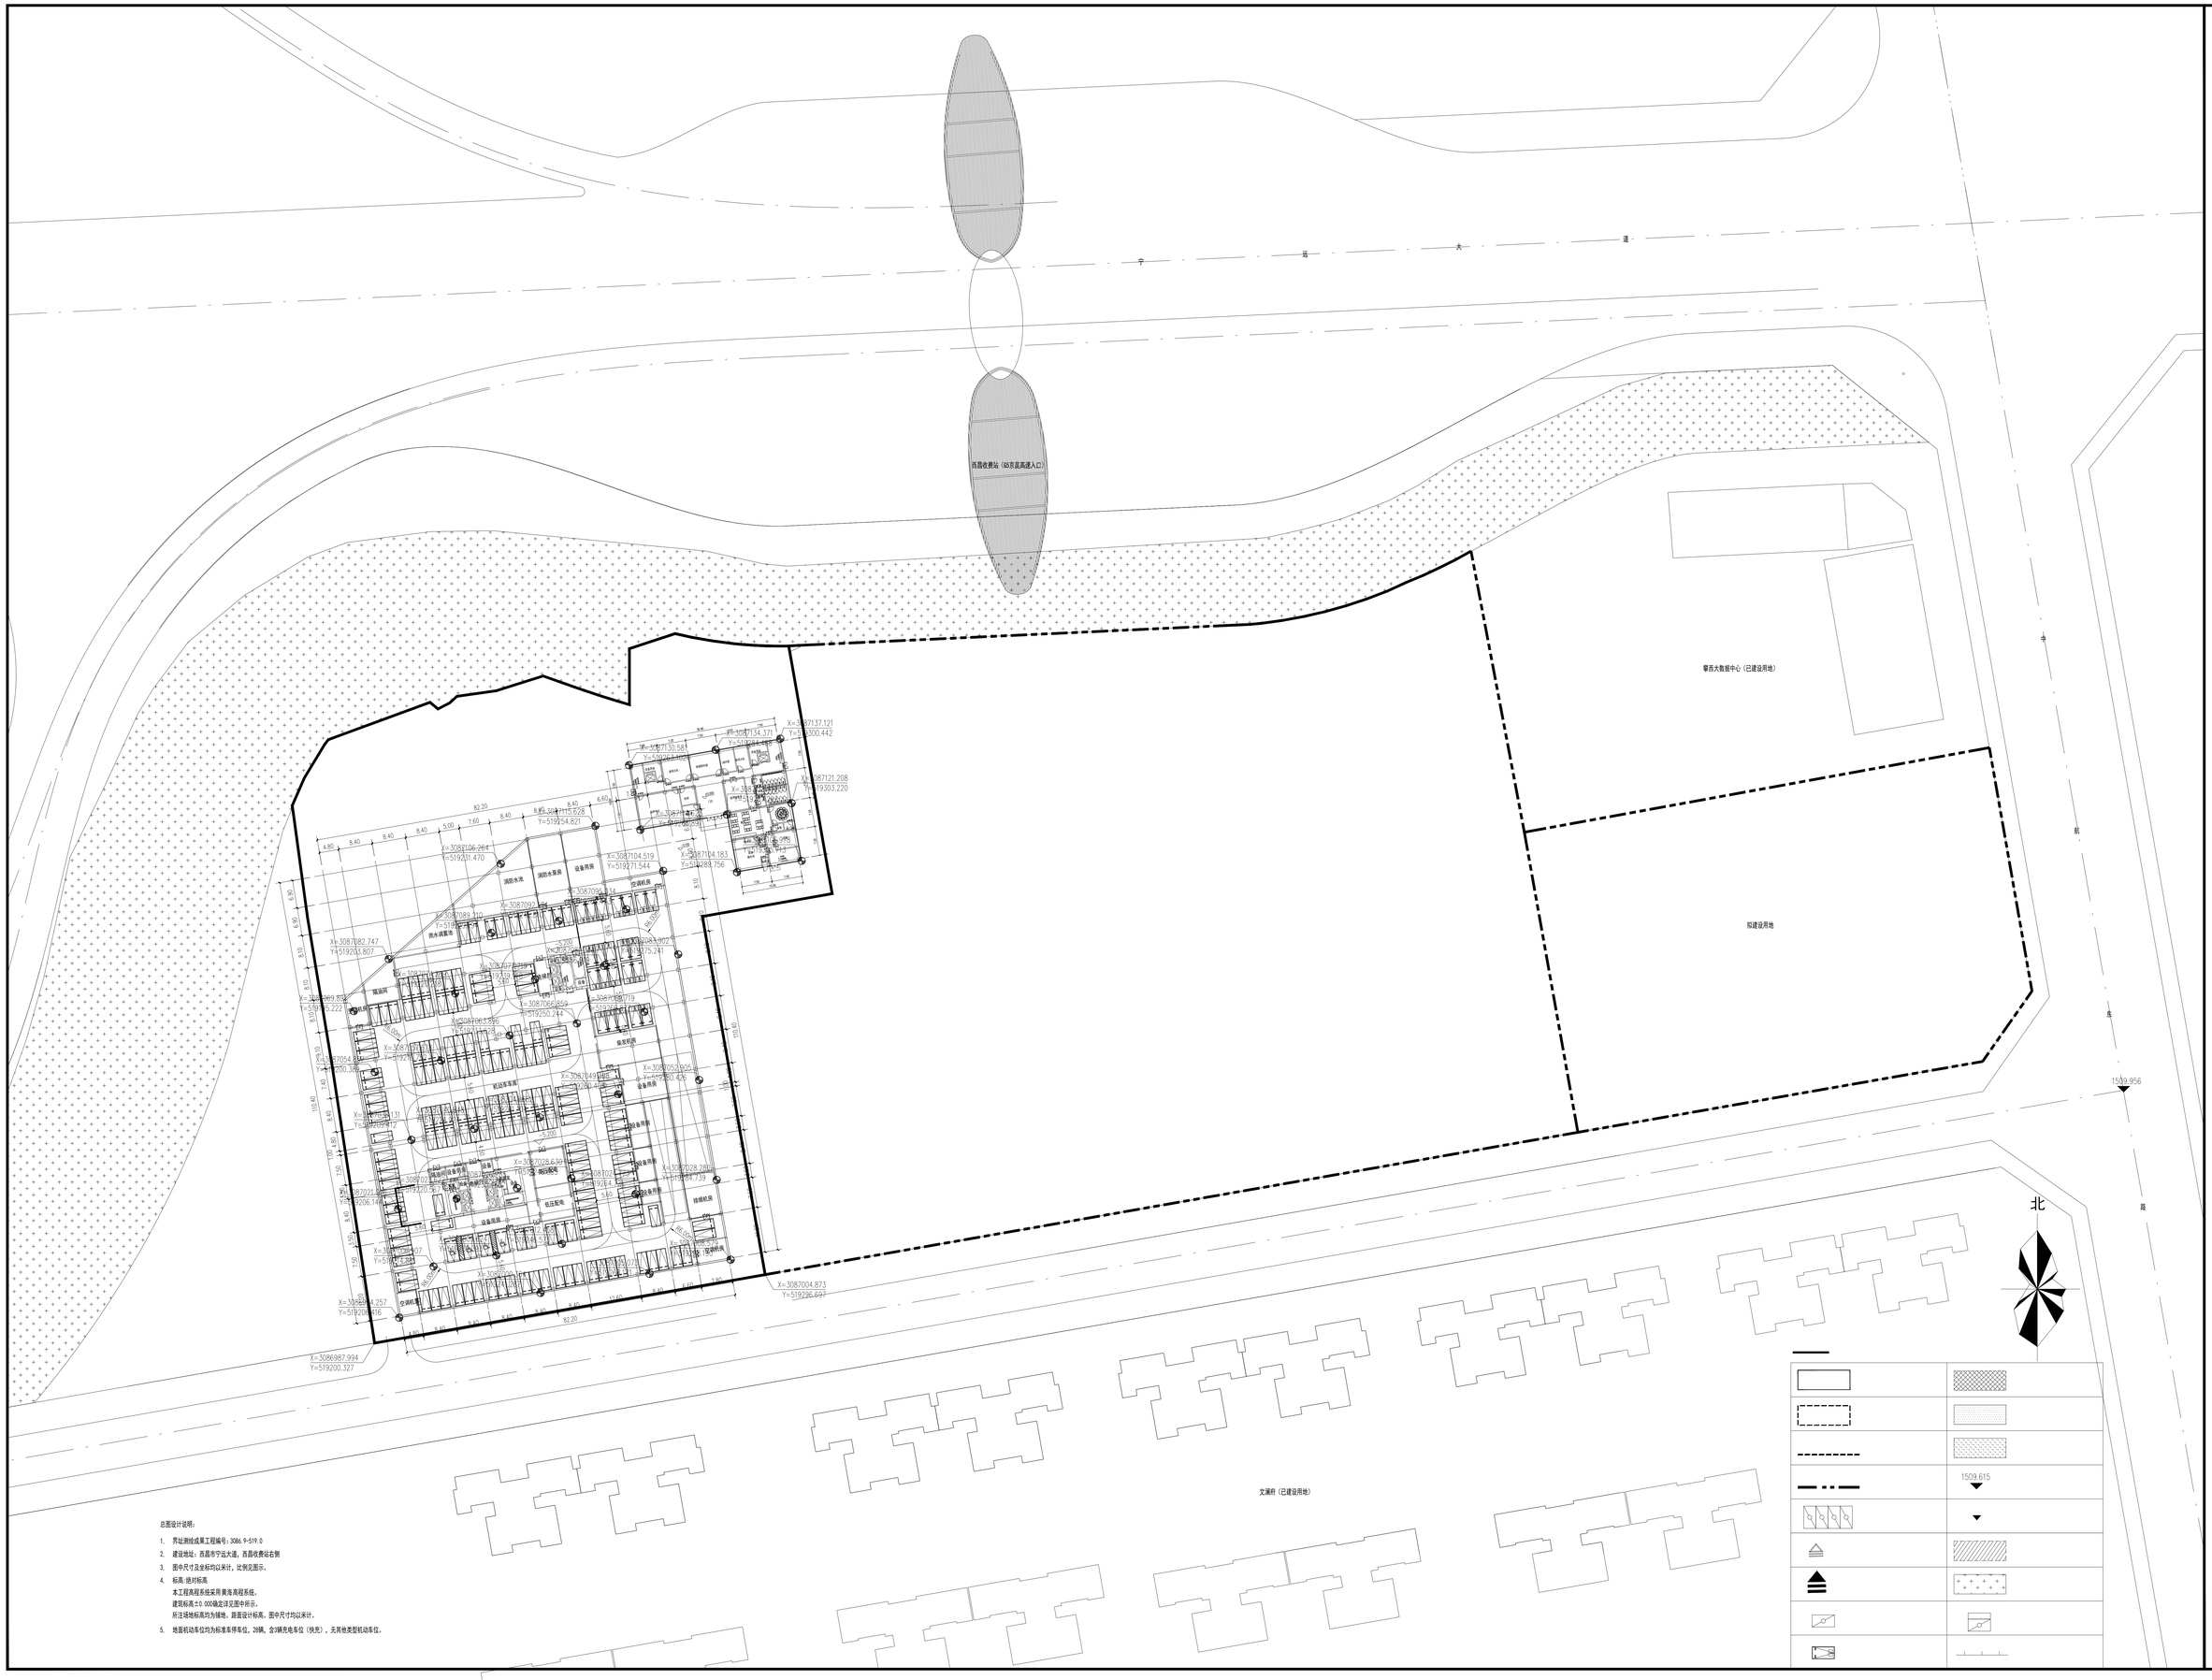

总图设计说明：

1. 界址测绘成果工程编号：3066.9-519.0
2. 建设地址：西昌市宁远大道，西昌收费站右侧
3. 图中尺寸及坐标均以米计，比例见图示。
4. 标高：绝对标高
   本工程高程系统采用黄海高程系统。
   建筑标高±0.000确定详见图中标示。
   所注场地标高均为绿地，路面设计标高。图中尺寸均以米计。
5. 地面机动车位均为标准车停车位。28辆。含3辆充电车位（快充）。无其他类型机动车位。